



**COMUNE  
DI  
VERDELLO**

Provincia di Bergamo  
**AGGIORNAMENTO  
PIANO URBANO DEL TRAFFICO**



**SISTEMAZIONE ASTA DI ATTRAVERSAMENTO  
VIA PAPA GIOVANNI XXIII**

Tav. n° 2.2 scala 1:500

Verdello, Luglio 2016

Il Sindaco  
ALBANI Luciano




Il Responsabile Ufficio Tecnico  
MORETTI Ing. Giovanni

Il progettista incaricato  
ODETTO Arch. Danilo

*Danilo Odetto*

RILIEVO STATO DI FATTO  
scala 1:500

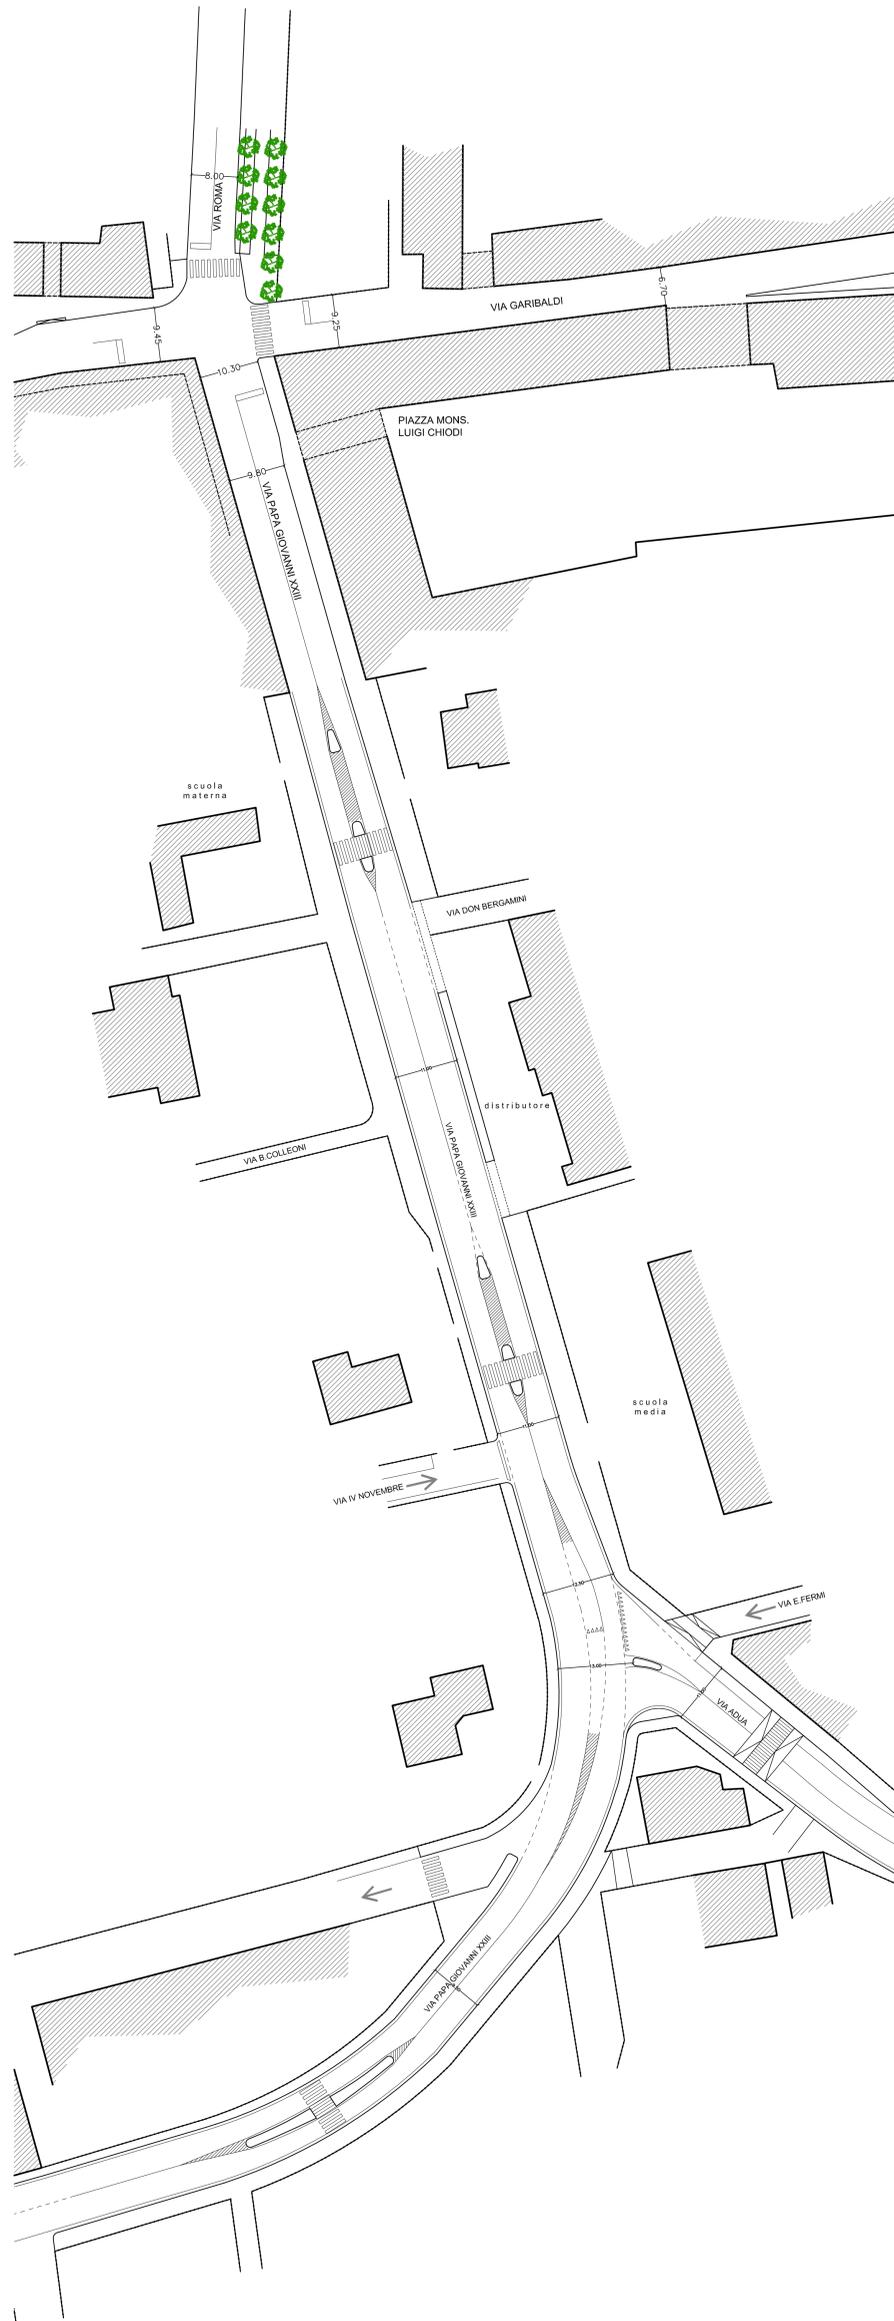

PLANIMETRIA DI PROGETTO  
scala 1:500



SOLUZIONE CON ALCUNI INTERVENTI STRUTTURALI  
(a medio termine)

