



COMUNE
DI
VERDELLO

Provincia di Bergamo

AGGIORNAMENTO
PIANO URBANO DEL TRAFFICO



SISTEMAZIONE ASTA DI ATTRAVERSAMENTO
PIAZZA MATTEOTTI

Tav. n° 4.0 scala 1:500

Verdello, Luglio 2016

il Sindaco
ALBANI Luciano




Il Responsabile Ufficio Tecnico
MORETTI Ing. Giovanni

Il progettista incaricato
ODETTO Arch. Danilo

Odeto Danilo

RILIEVO STATO DI FATTO
scala 1:500

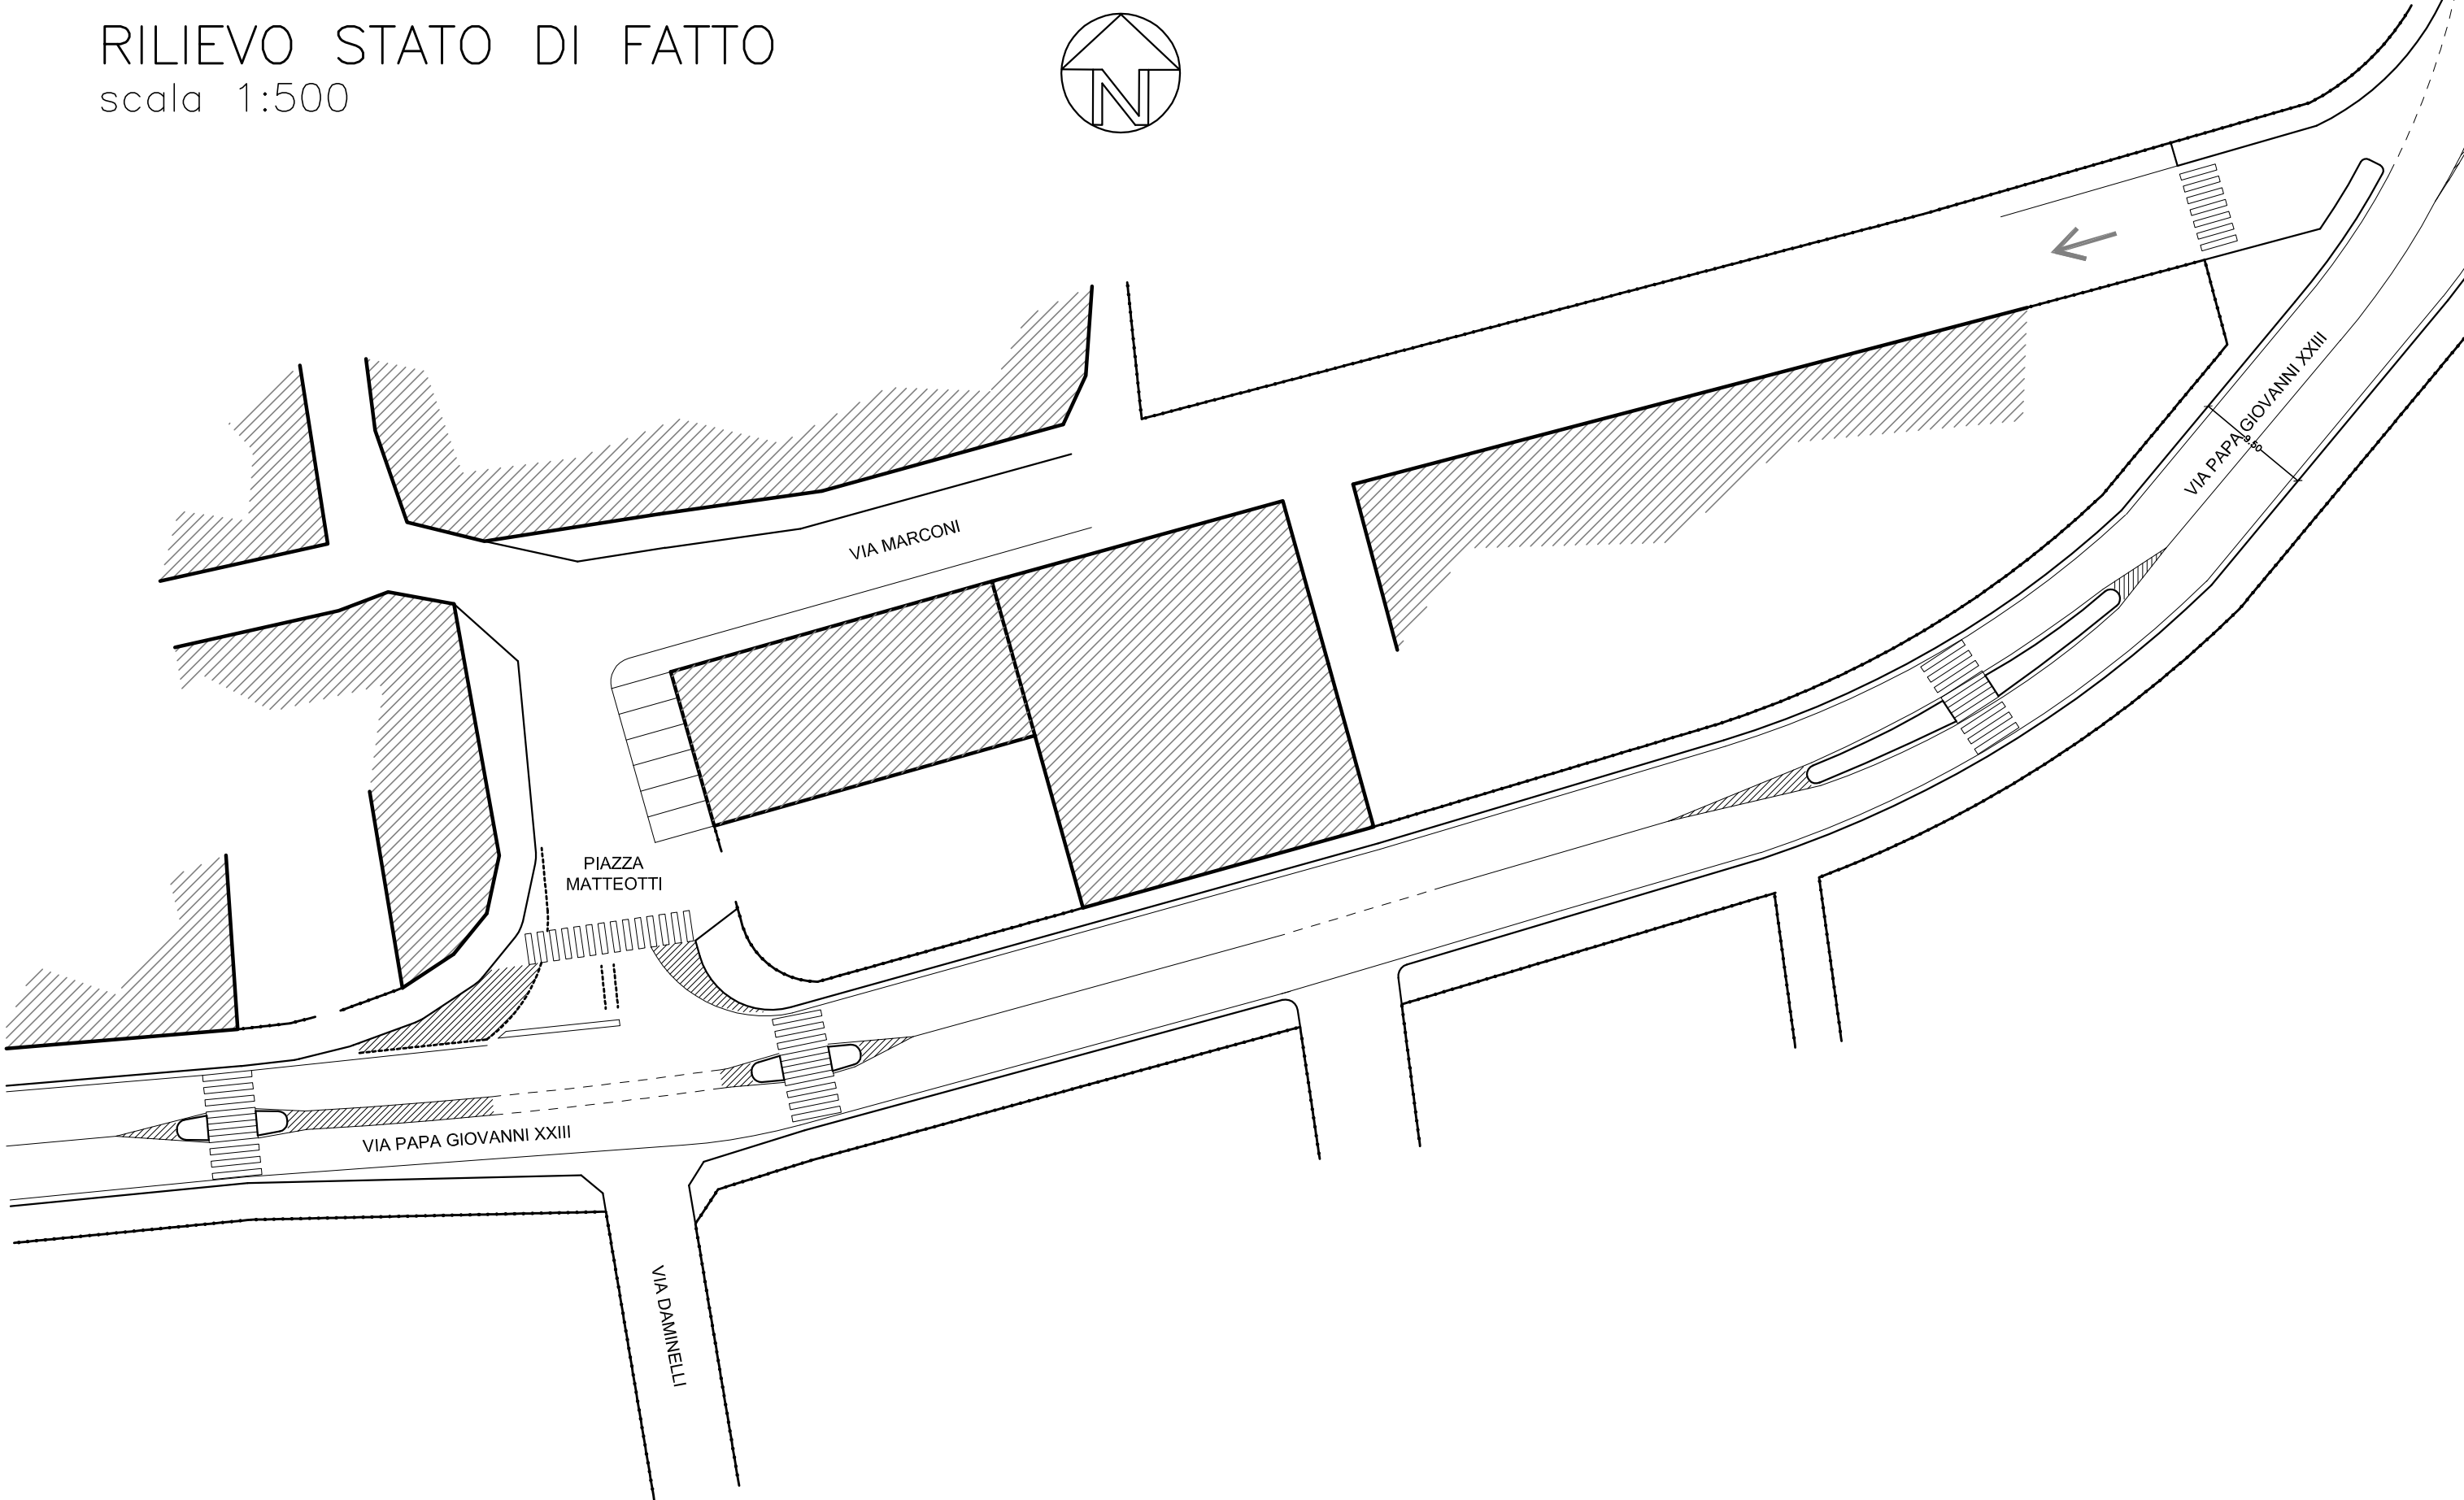

PLANIMETRIA DI PROGETTO
scala 1:500
SOLUZIONE A (a basso costo)



PLANIMETRIA DI PROGETTO
scala 1:500
SOLUZIONE B (strutturale)

