COMUNE
DI
VERDELLO
Provincia di Bergamo

AGGIORNAMENTO

PIANO URBANO DEL TRAFFICO

SISTEMAZIONE ASTA CENTRALE
VIA DON GIAVAZZI PRESSO SCUOLE

Tav. n° 3.0 scala 1:500

Verdello, Luglio 2016

il Sindaco
ALBANI Luciano

Il Responsabile Ufficio Tecnico
MORETTI Ing.Giovanni

Il progettista incaricato
ODETTO Arch. Danilo

RILIEVO STATO DI FATTO
scala 1:500

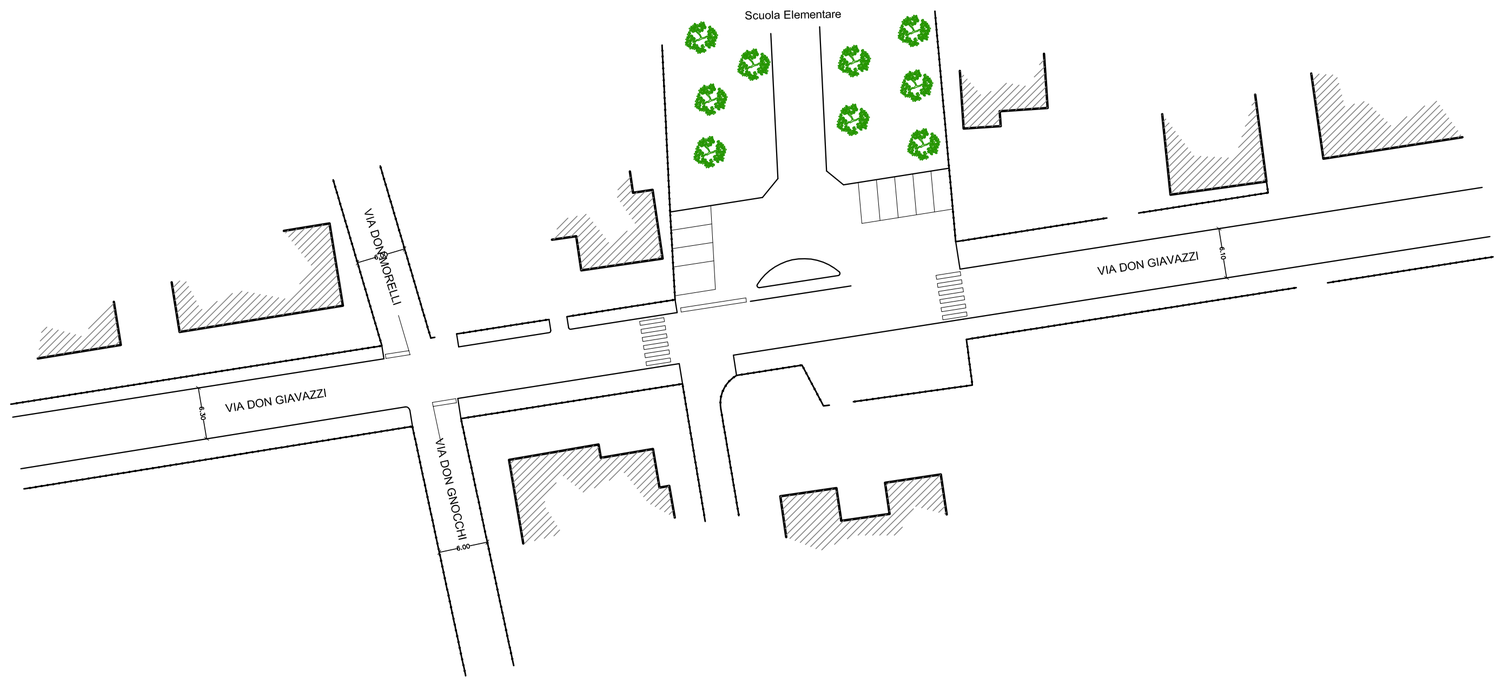

PLANIMETRIA DI PROGETTO
scala 1:500
SOLUZIONE A (a basso costo)

PLANIMETRIA DI PROGETTO
scala 1:500
SOLUZIONE B (strutturale)

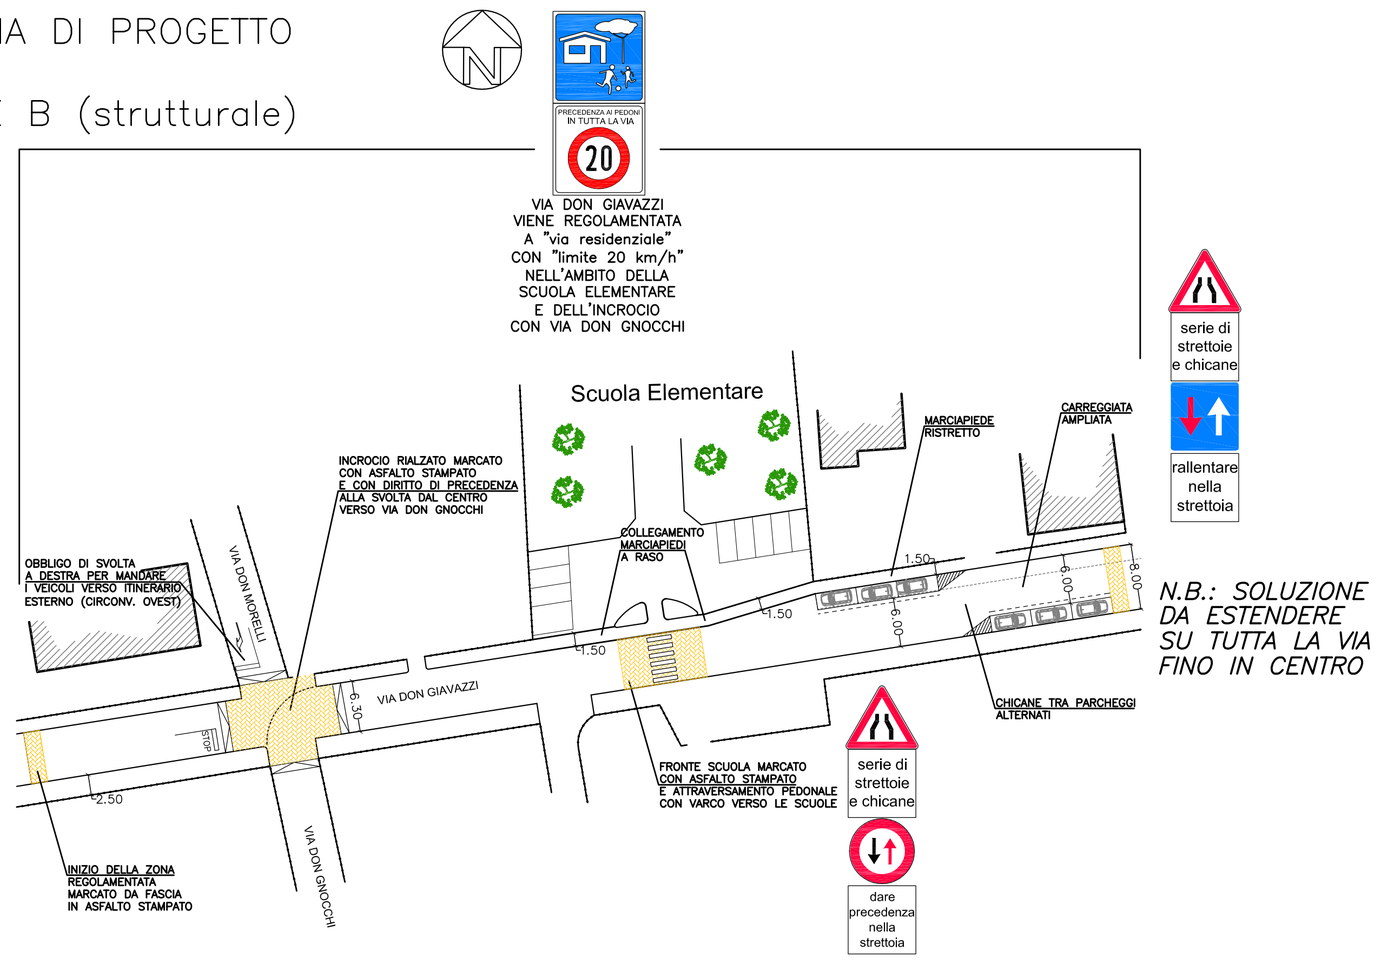

N.B.: SOLUZIONE DA ESTENDERE SU TUTTA LA VIA FINO IN CENTRO