



**COMUNE
DI
VERDELLO**
Provincia di Bergamo
**AGGIORNAMENTO
PIANO URBANO DEL TRAFFICO**



**SISTEMAZIONE ASTA DI ATTRAVERSAMENTO
VIA PAPA GIOVANNI XXIII**

Tav. n° 2.3 scala 1:500

Verdello, Luglio 2016

il Sindaco
ALBANI Luciano




Il Responsabile Ufficio Tecnico
MORETTI Ing. Giovanni

Il progettista incaricato
ODETTO Arch. Danilo

Odeto Danilo

RILIEVO STATO DI FATTO
scala 1:500

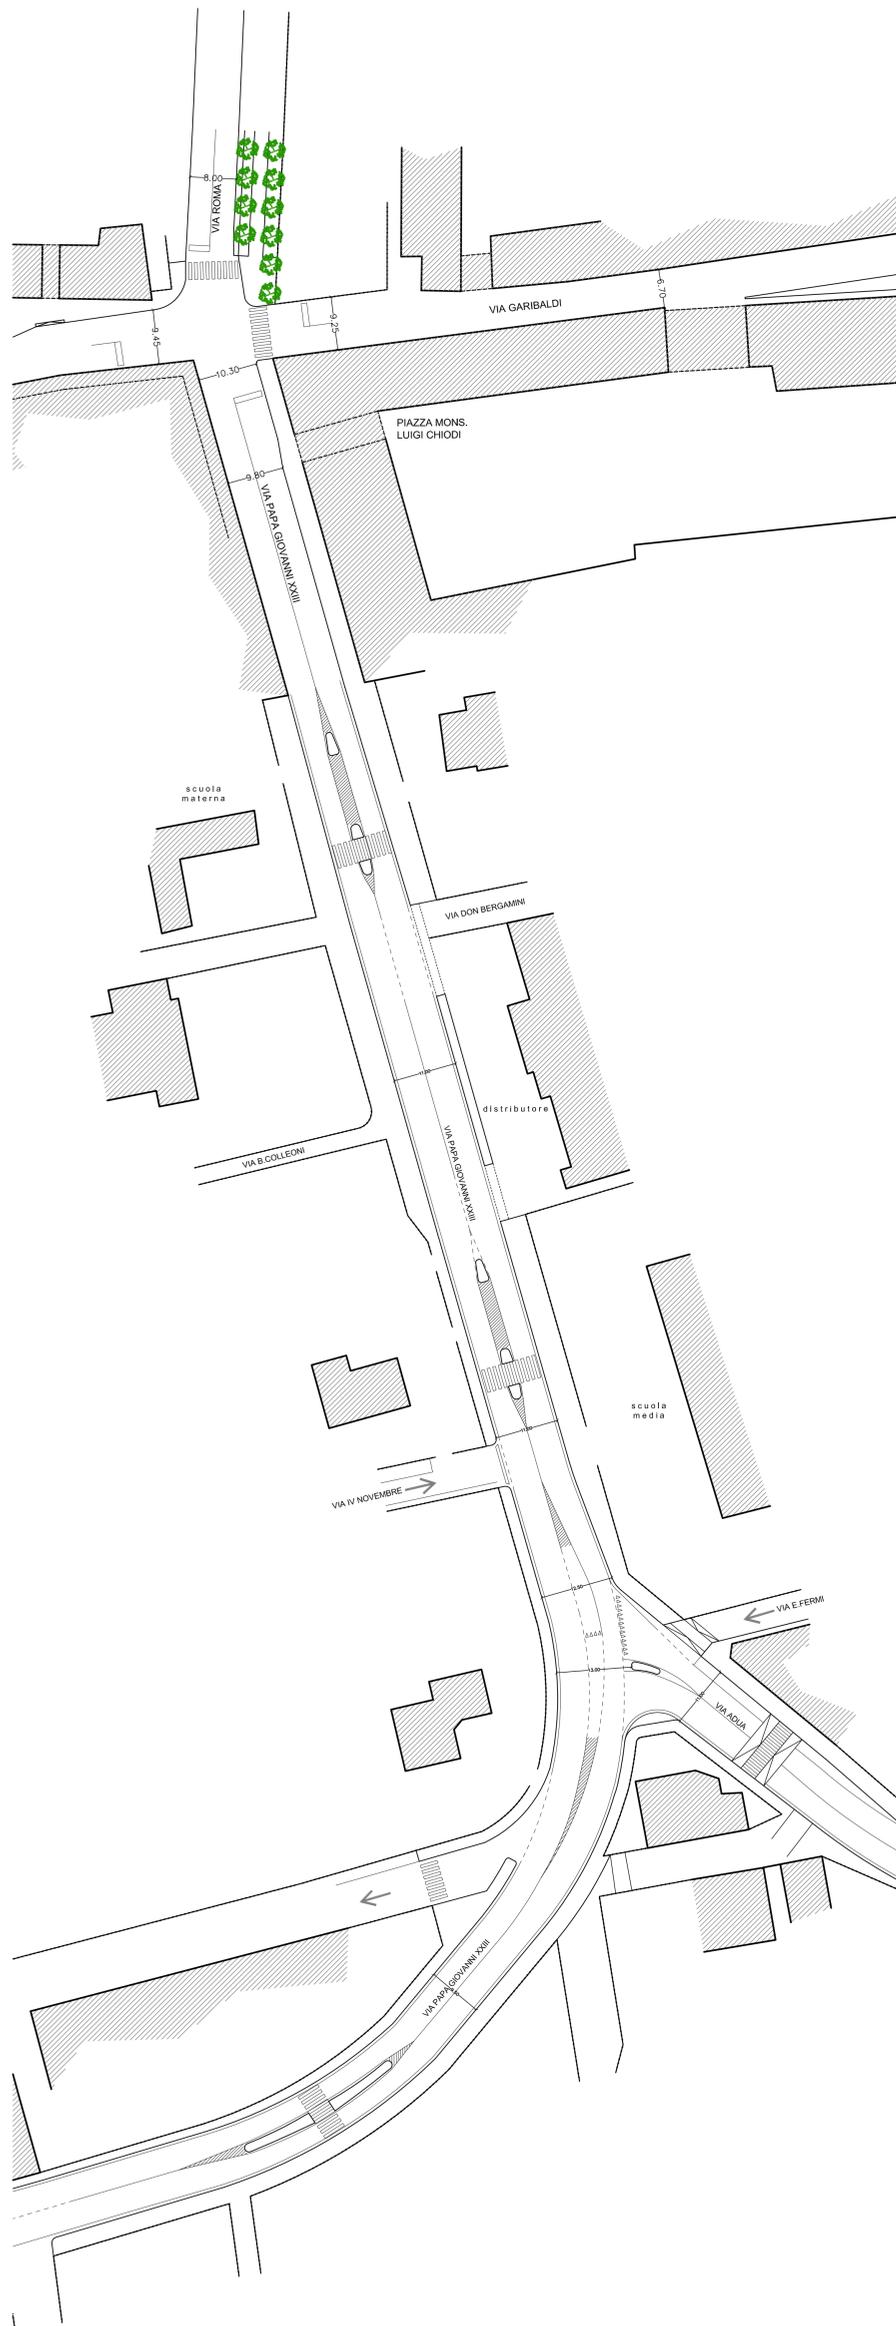

PLANIMETRIA DI PROGETTO
scala 1:500



**SOLUZIONE CON ULTERIORI INTERVENTI STRUTTURALI
(a lungo termine)**

