



COMUNE
DI
VERDELLO

Provincia di Bergamo
AGGIORNAMENTO
PIANO URBANO DEL TRAFFICO



SISTEMAZIONE ASTA CENTRALE
VIA CAVOUR - VIA GARIBALDI

Tav. n° 1.0 scala 1:500

Verdello, Luglio 2016

il Sindaco
ALBANI Luciano





Il Responsabile Ufficio Tecnico
MORETTI Ing. Giovanni

Il progettista incaricato
ODETTO Arch. Danilo

Odeto Danilo

RILIEVO STATO DI FATTO
scala 1:500

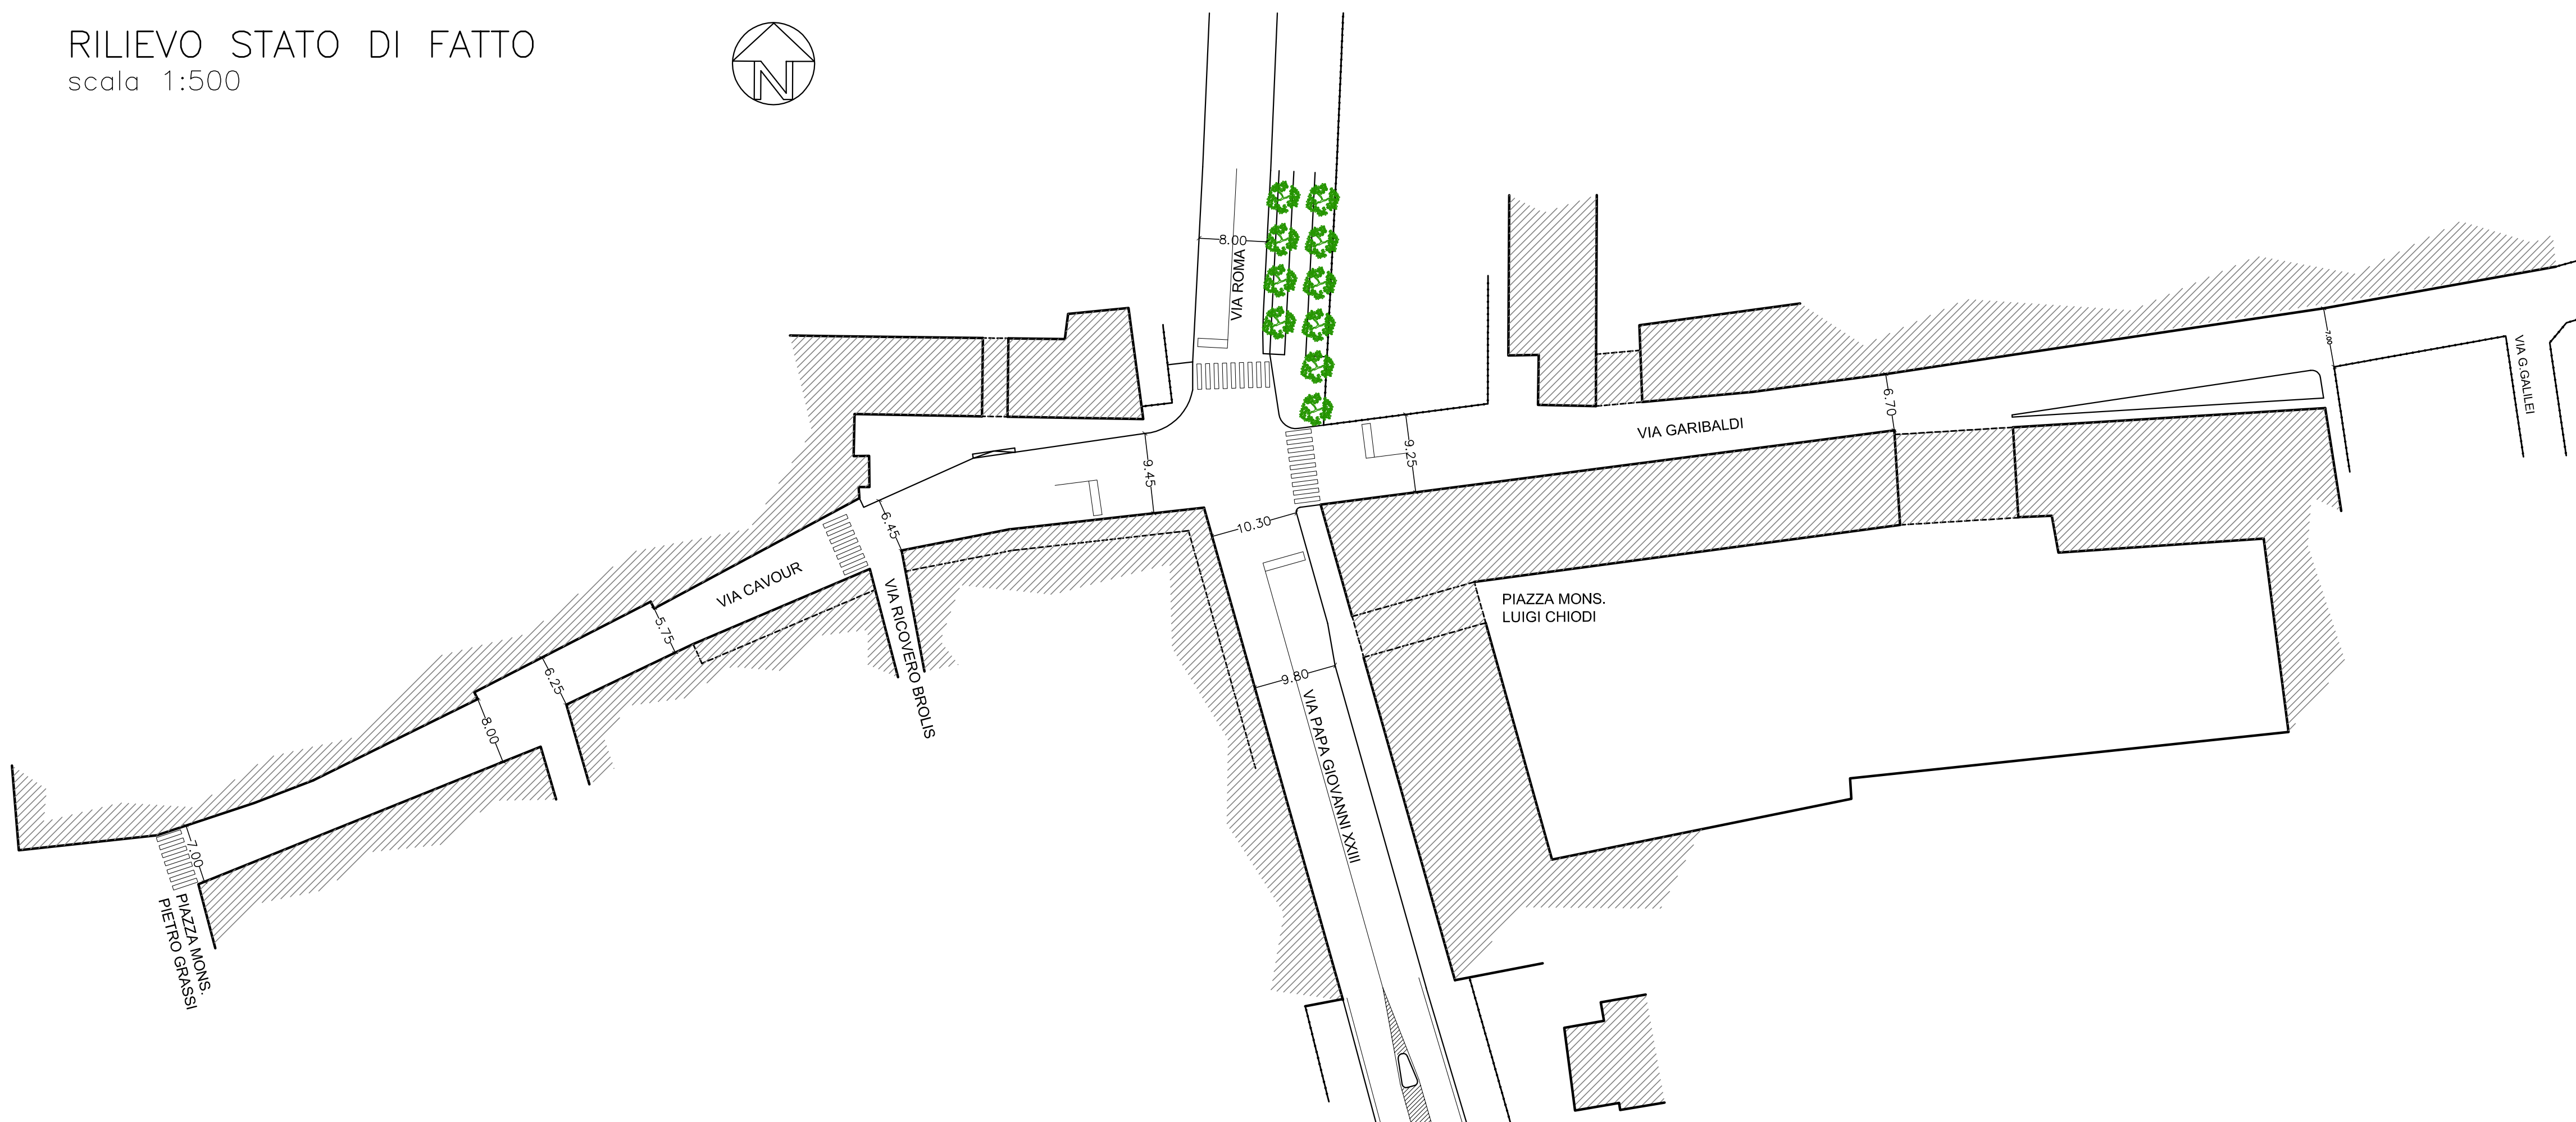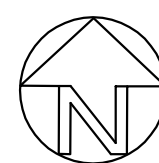

PLANIMETRIA DI PROGETTO
scala 1:500

