




COMUNE
DI
VERDELLO

Provincia di Bergamo

AGGIORNAMENTO

PIANO URBANO DEL TRAFFICO

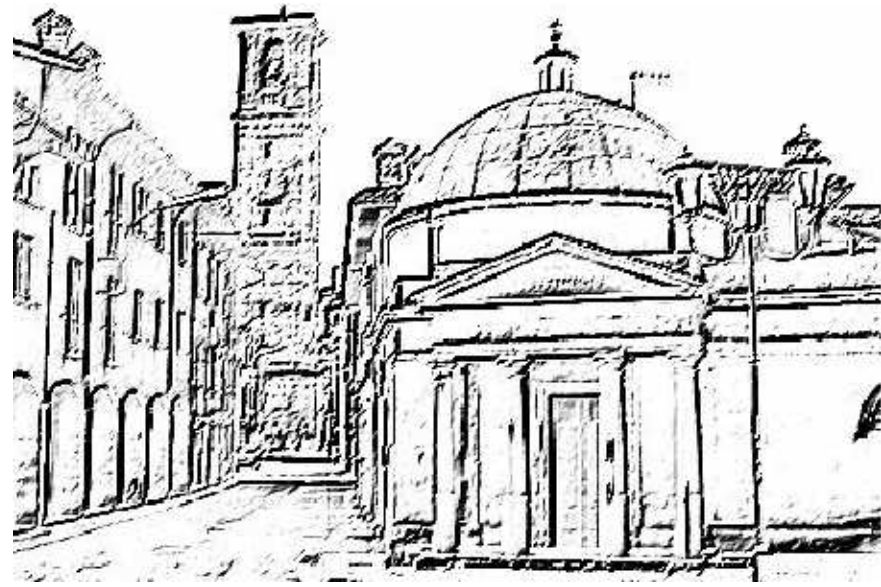

SISTEMAZIONE ASTA SECONDARIA
VIA ADUA ANG. VIA LEONARDO DA VINCI

Tav. n° 5.0 scala 1:500

Verdello, Luglio 2016

il Sindaco
ALBANI Luciano





Il Responsabile Ufficio Tecnico
MORETTI Ing. Giovanni

Il progettista incaricato
ODETTO Arch. Danilo

Arch. Danilo Odetto





RILIEVO STATO DI FATTO
scala 1:500

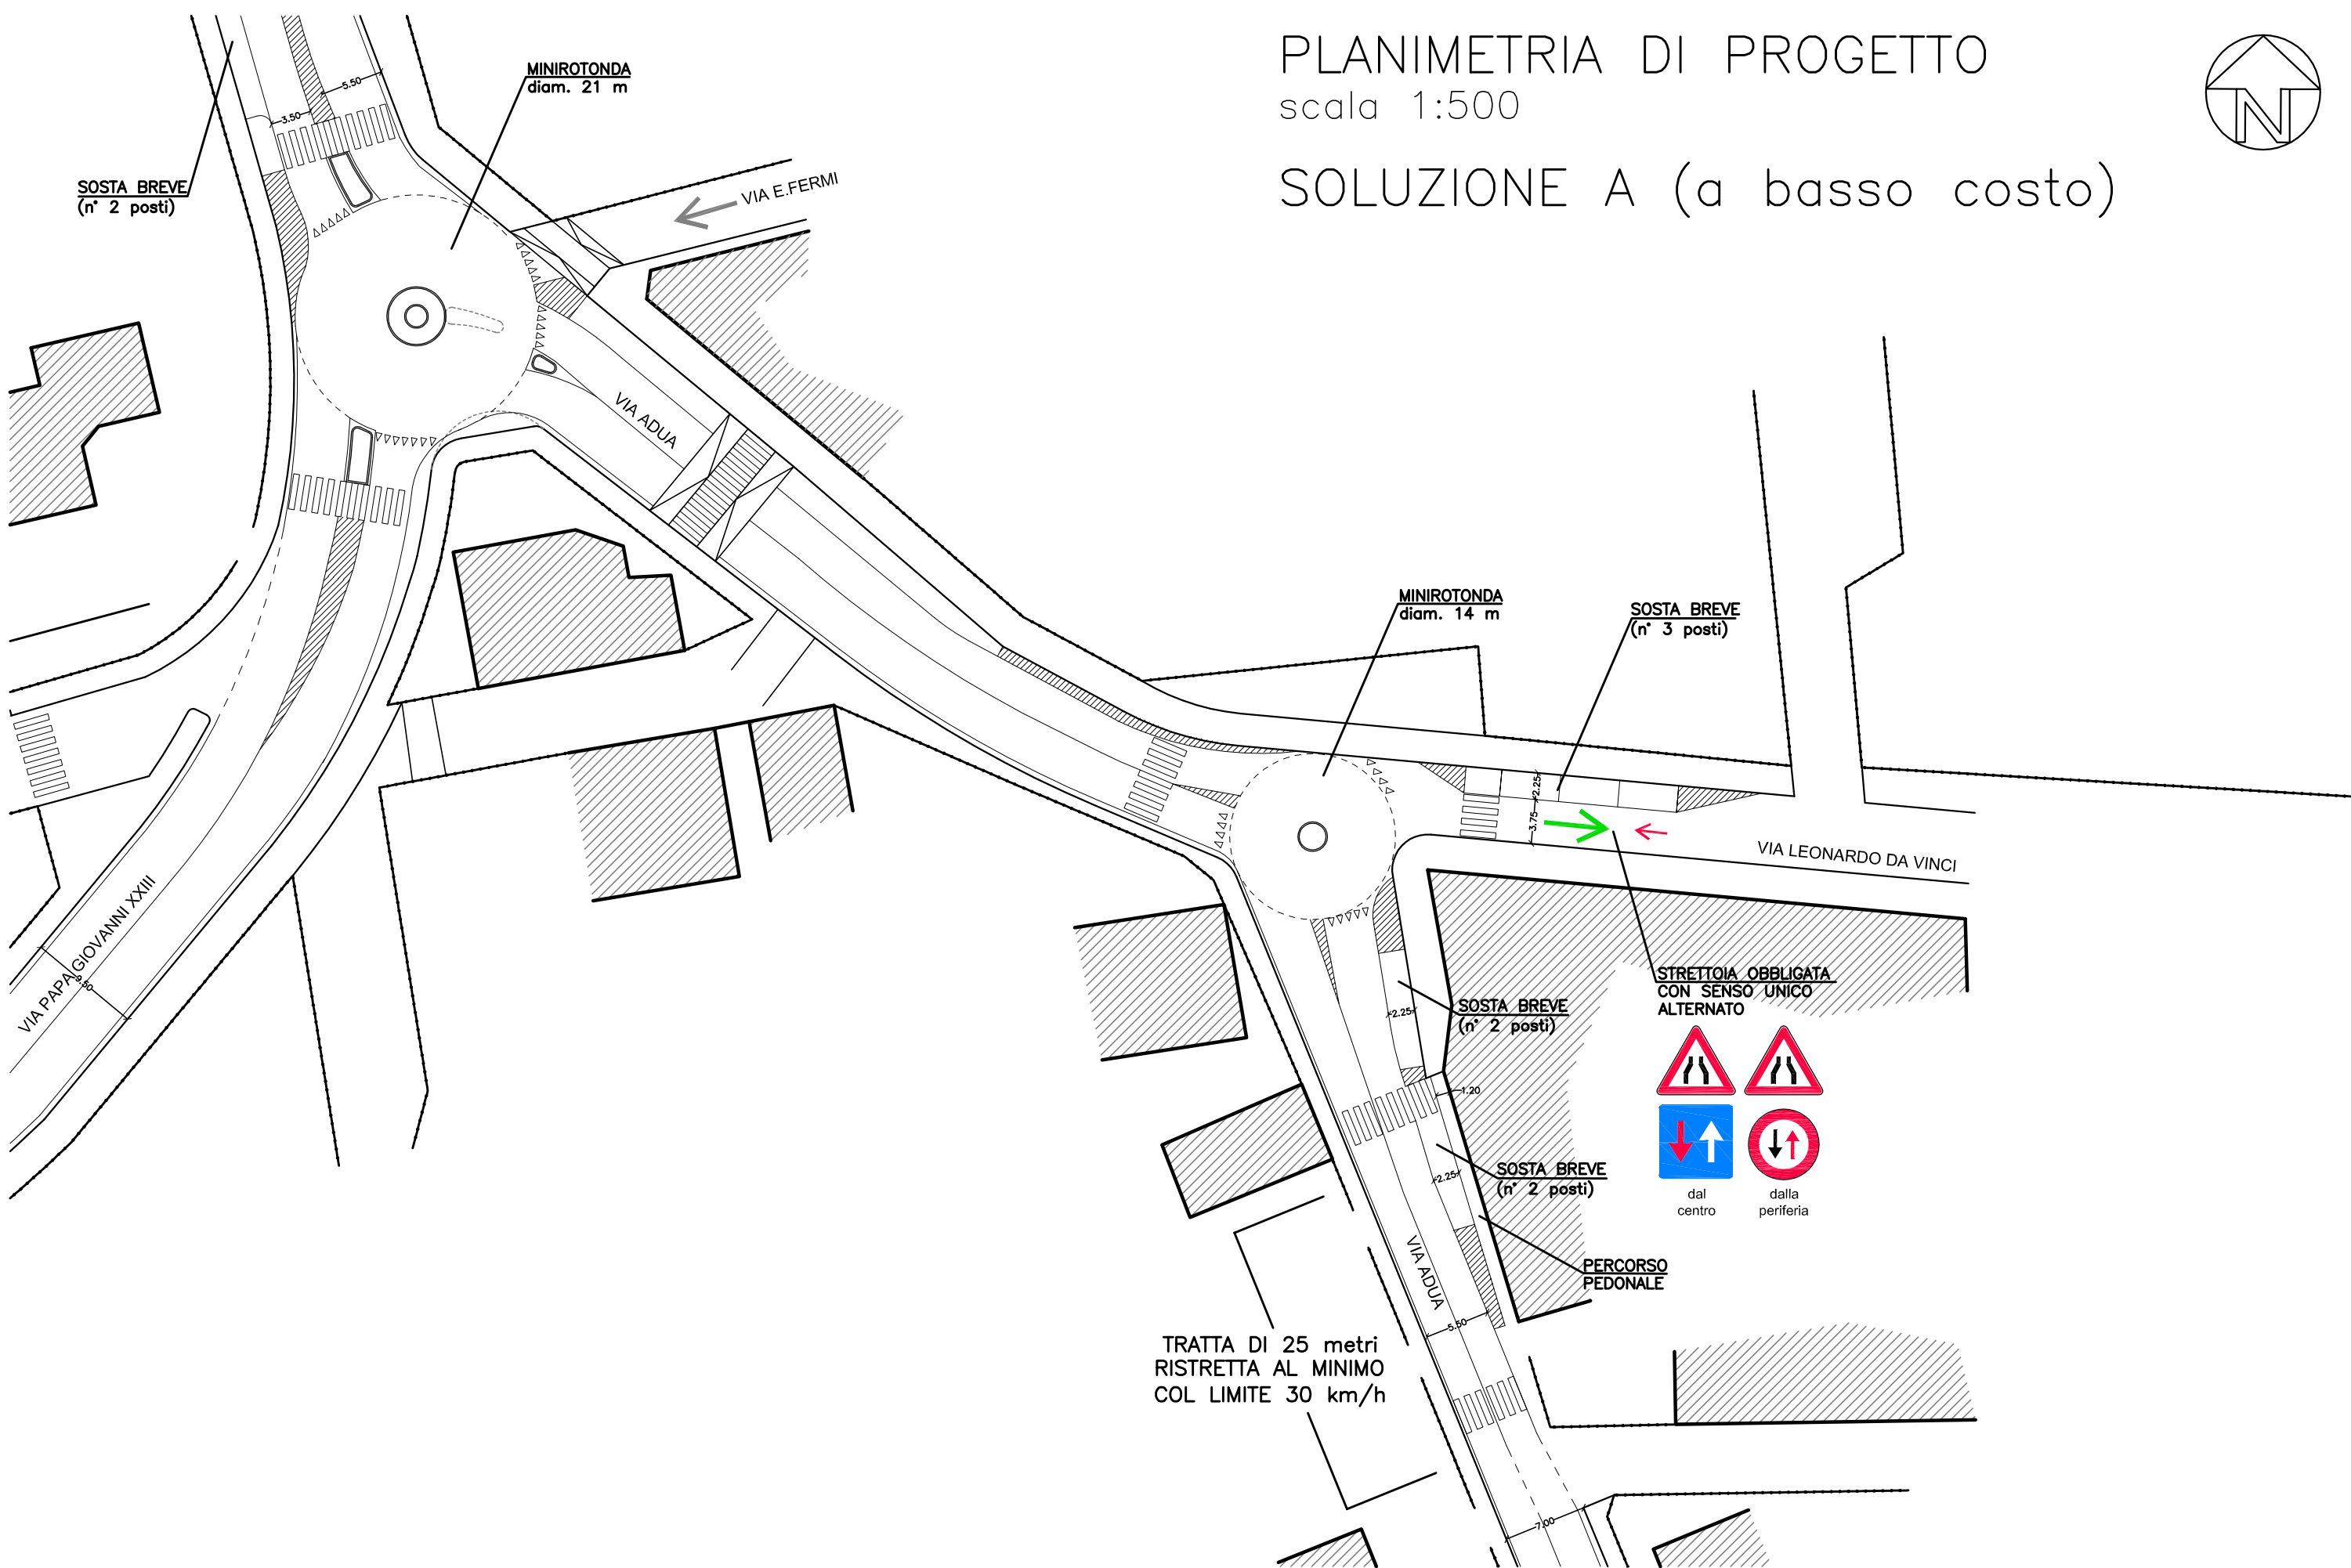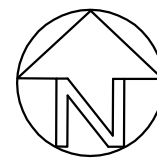

PLANIMETRIA DI PROGETTO
scala 1:500

SOLUZIONE A (a basso costo)

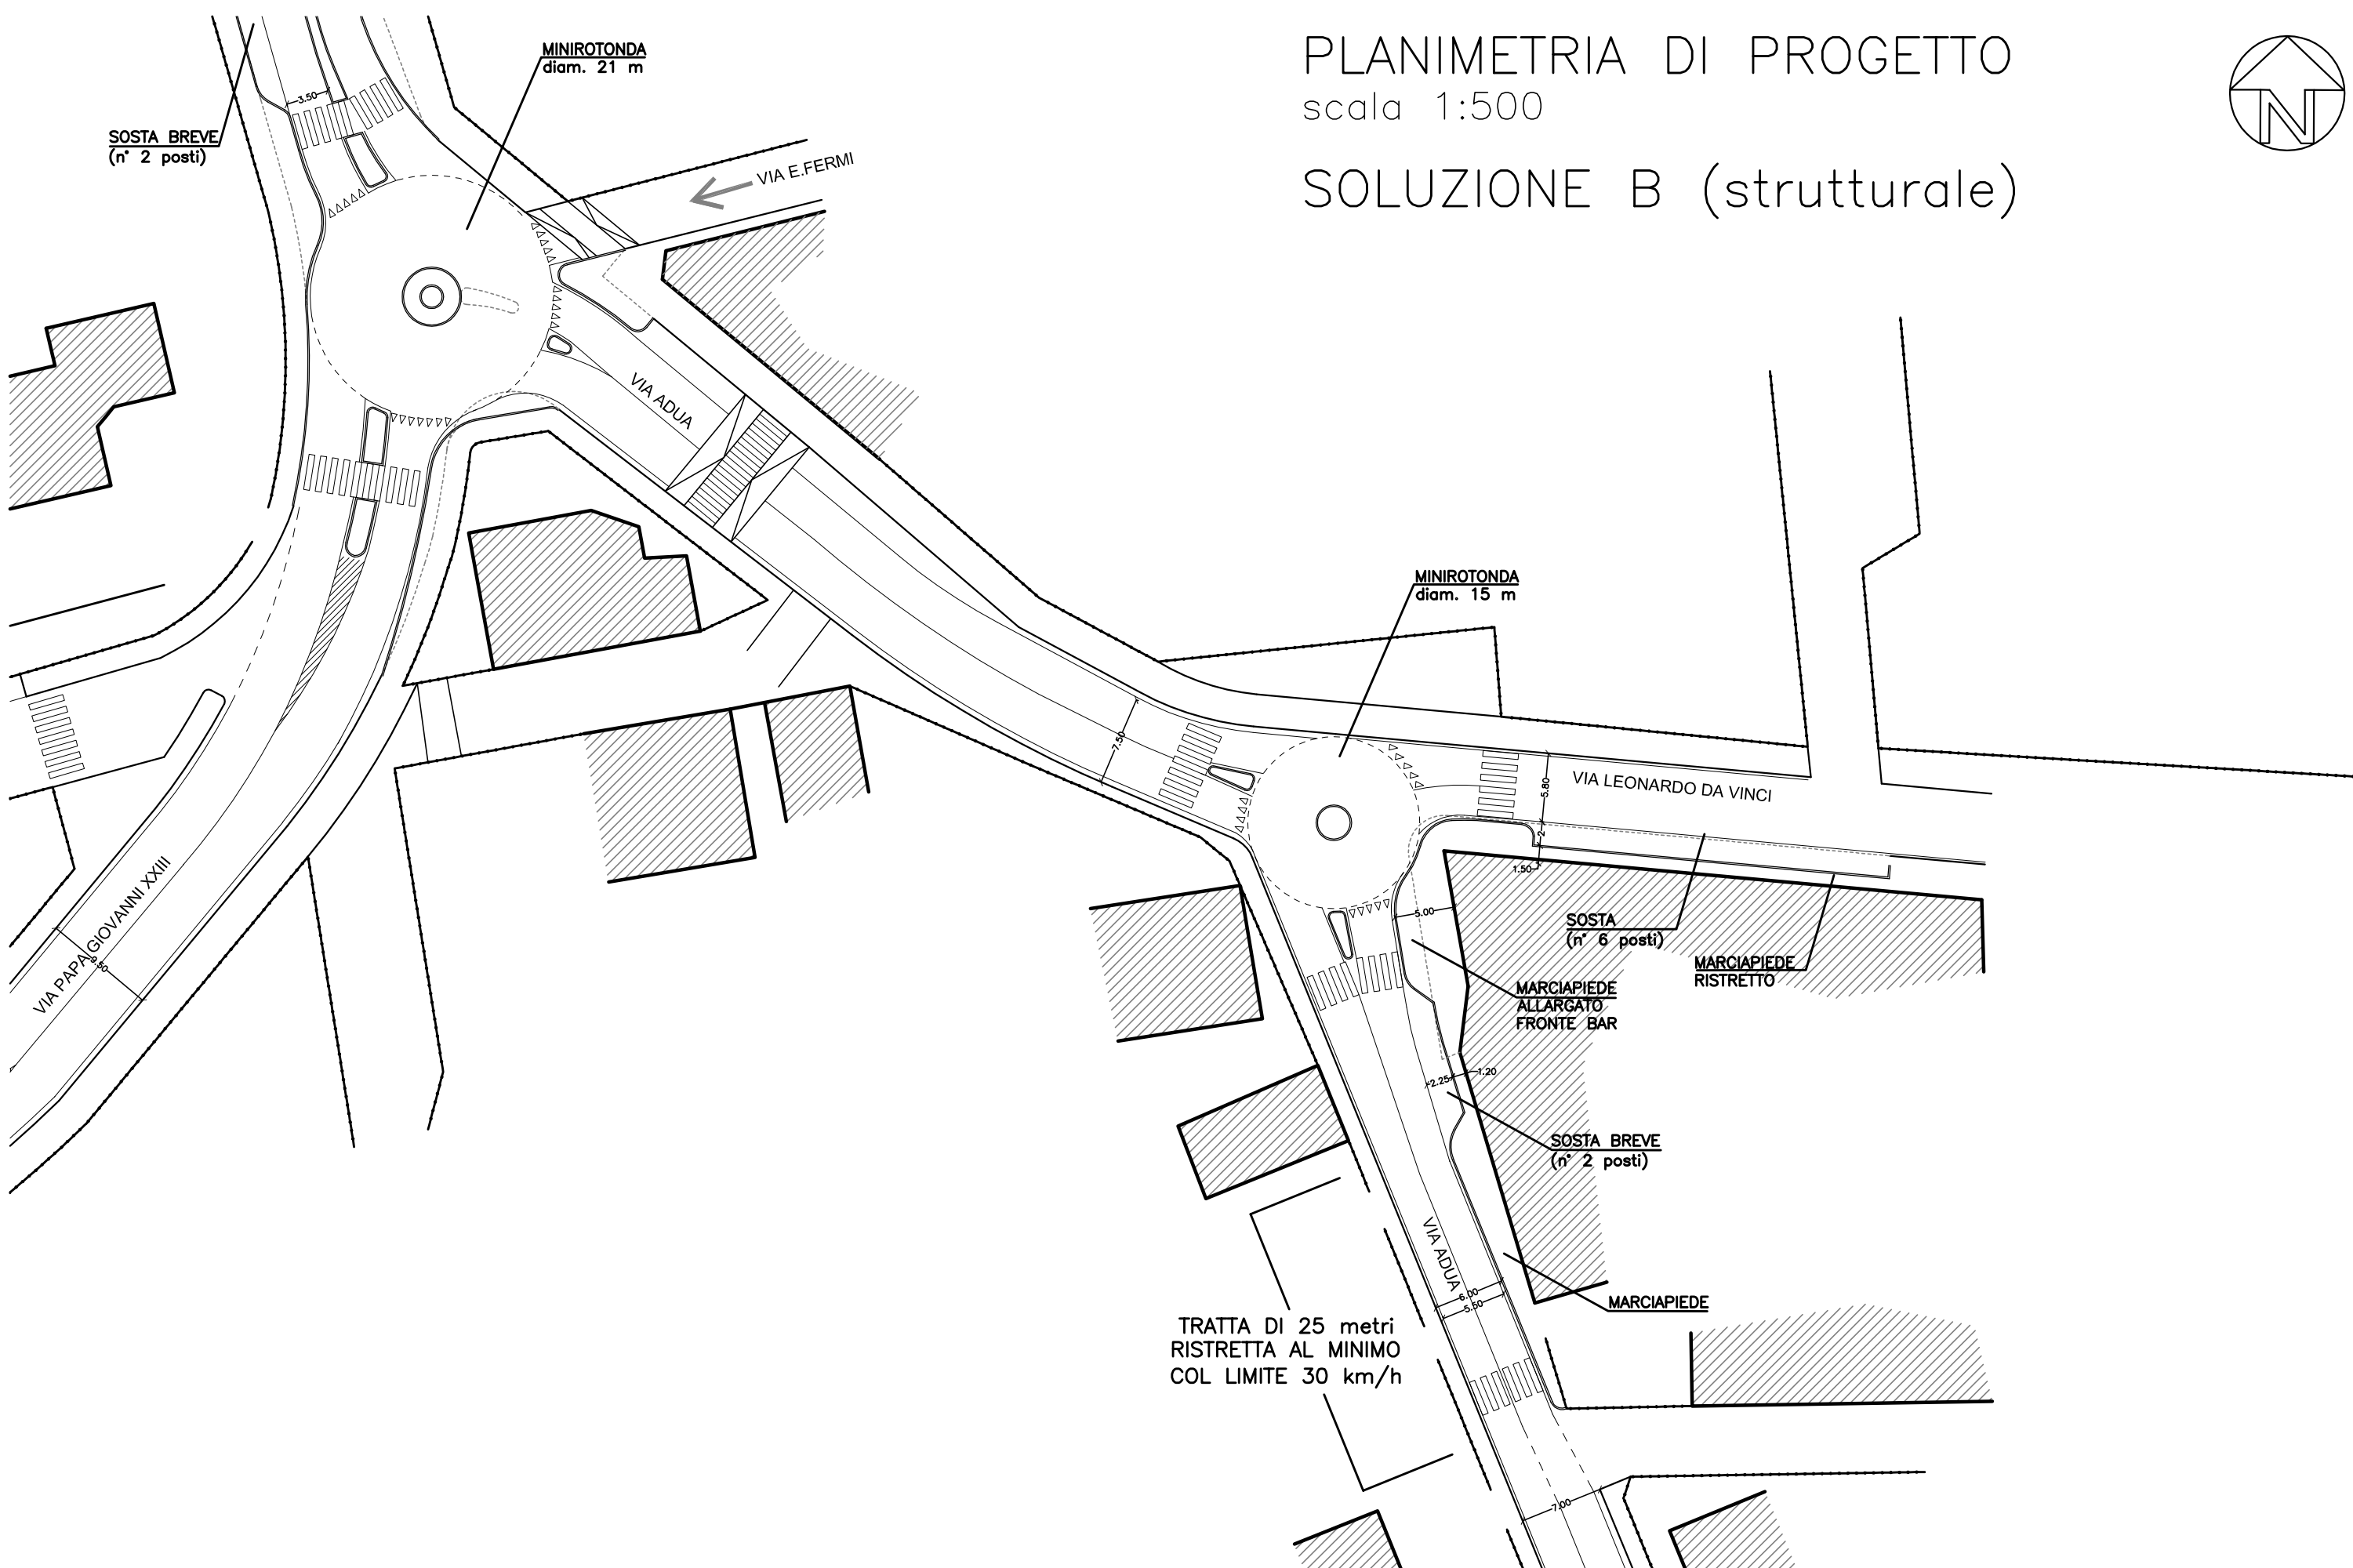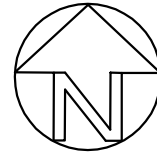

PLANIMETRIA DI PROGETTO
scala 1:500

SOLUZIONE B (strutturale)

